



Schnitt B - B

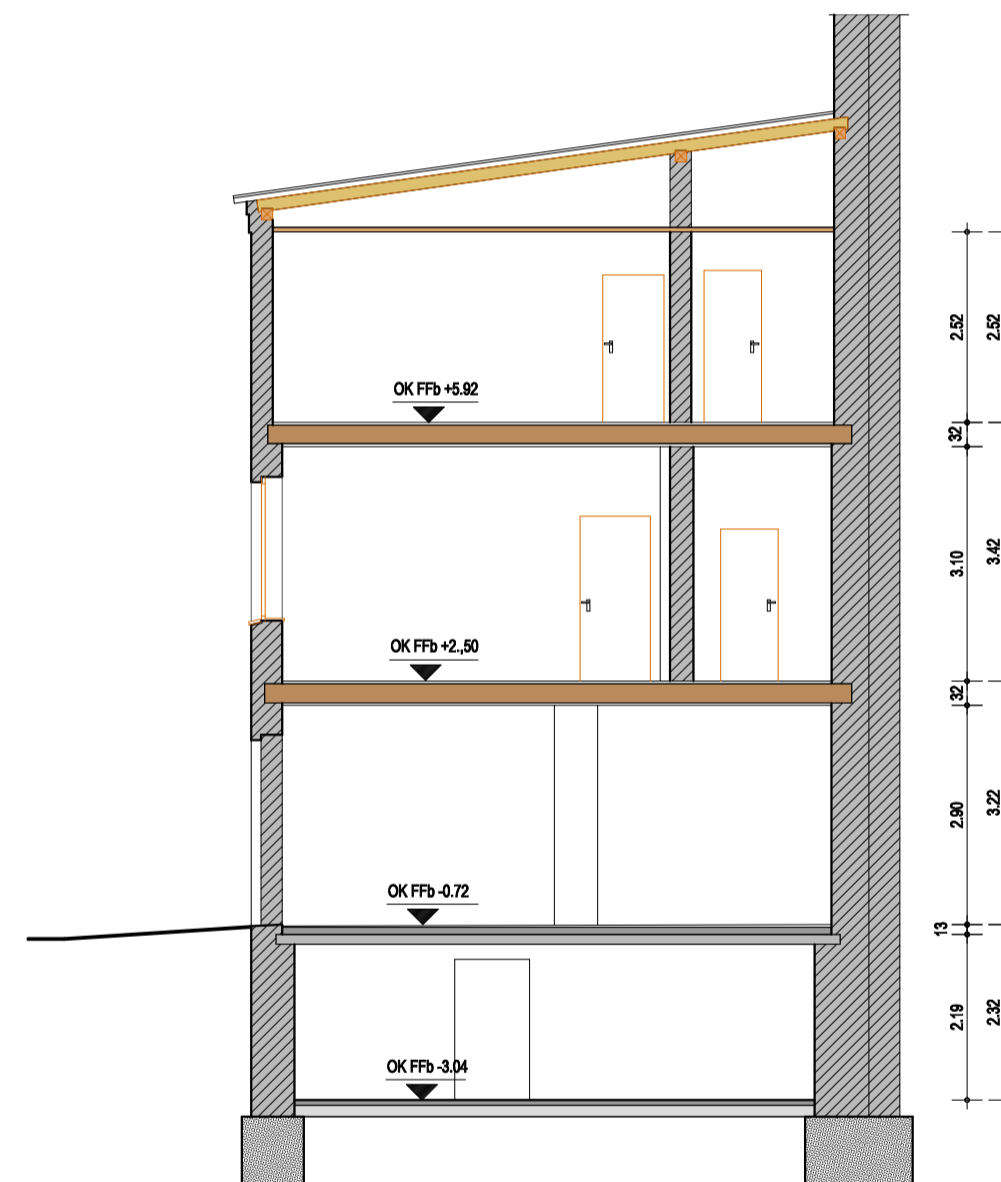

Schnitt C - C

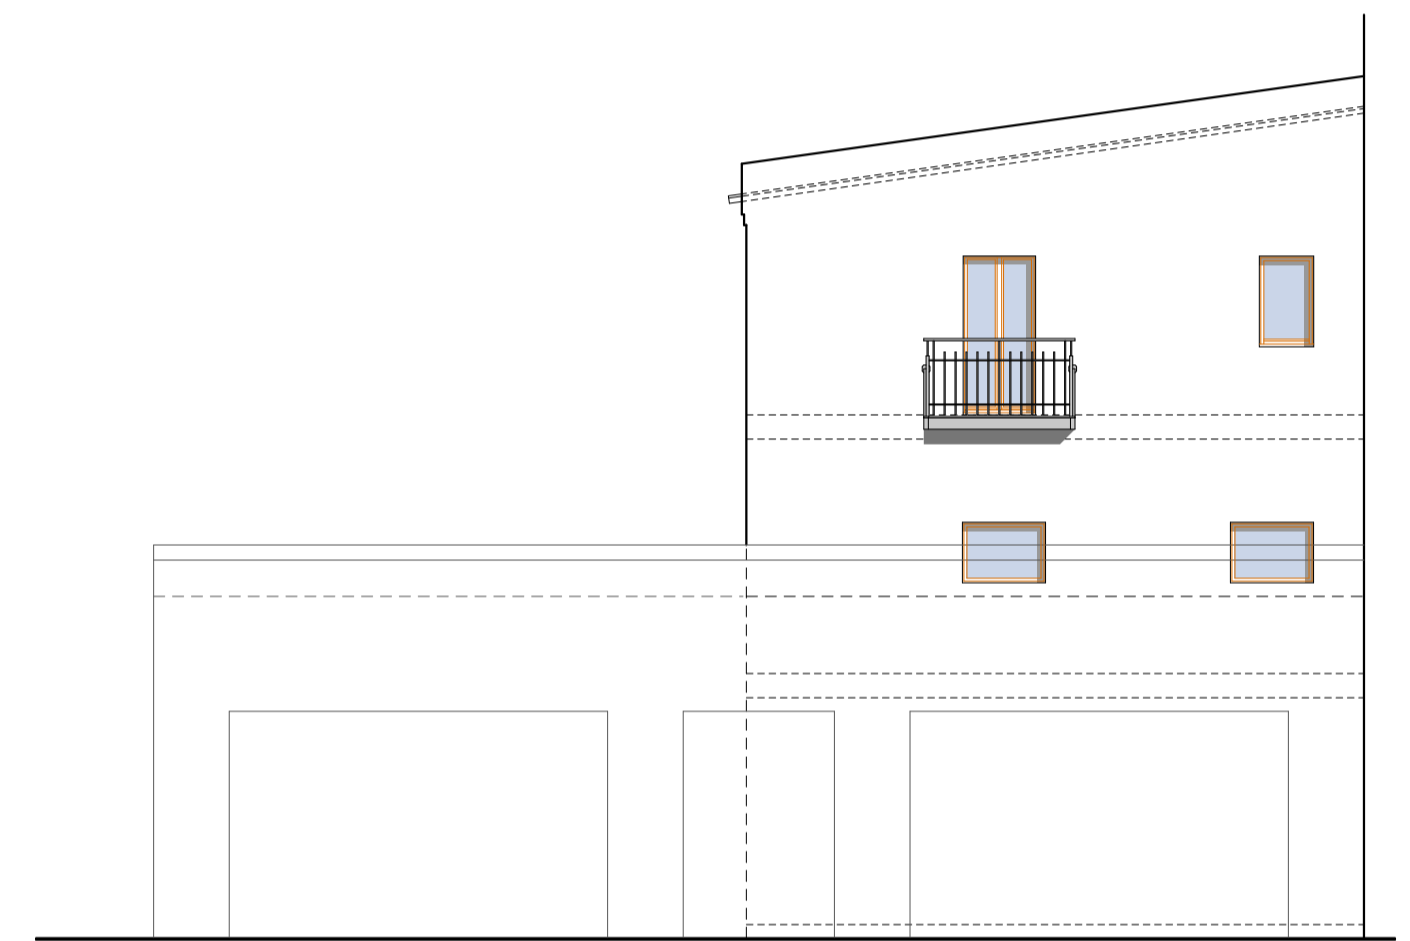

Giebelansicht Seitenflügel von der Mittelstrasse

NR.	ÄNDERUNG	DATUM	GEZ.
3	Giebelansicht als Ergänzung zum Bauantrag	11.11.13	G.S.
2	Schnitt C-C als Ergänzung zum Bauantrag	11.11.13	G.S.
1	Schnitt B-B als Ergänzung zum Bauantrag	11.11.13	G.S.

Alle Maße sind von der auszuführenden Firma verantwortlich vor Baubeginn zu überprüfen. Unstimmigkeiten sind mit der Bauleitung oder dem Werkplaner abzuklären.
Herstellerspezifische Maße sind zu überprüfen und gegebenenfalls anzupassen. Statik beachten!

ibb INGENIEURBÜRO **plan bau**
Dipl.-Ing. Walter Bischoff
Dr.-Arthur-Schulz-Str. 42, 39576 Stendal
Tel.: 03931 / 700296 - Fax: 03931 / 700298 - E-Mail: ipb-pl@t-online.de

Datum	Name	Unterschrift	Plan:
Bearbeiter: 11.11.13	G.S.		BAUANTRAGSUNTERLAGE ANSICHT u. SCHNITTE
Vorlagebe: 11.11.13	Bischoff		
Bauherr: 11.11.13	Geisler		

Projekt: UMNUTZUNG UND BALKONANBAU DER TABAKFABRIK
MITTELSTR. 36, 14641 NAUEN

Bauherr: MITTELSTRASSE NAUEN GBR
KARL-LIEBKNECHT-STR. 26, 14482 POTSDAM

Maßstab: 1:100
Zeichnungs-Nr.: 6